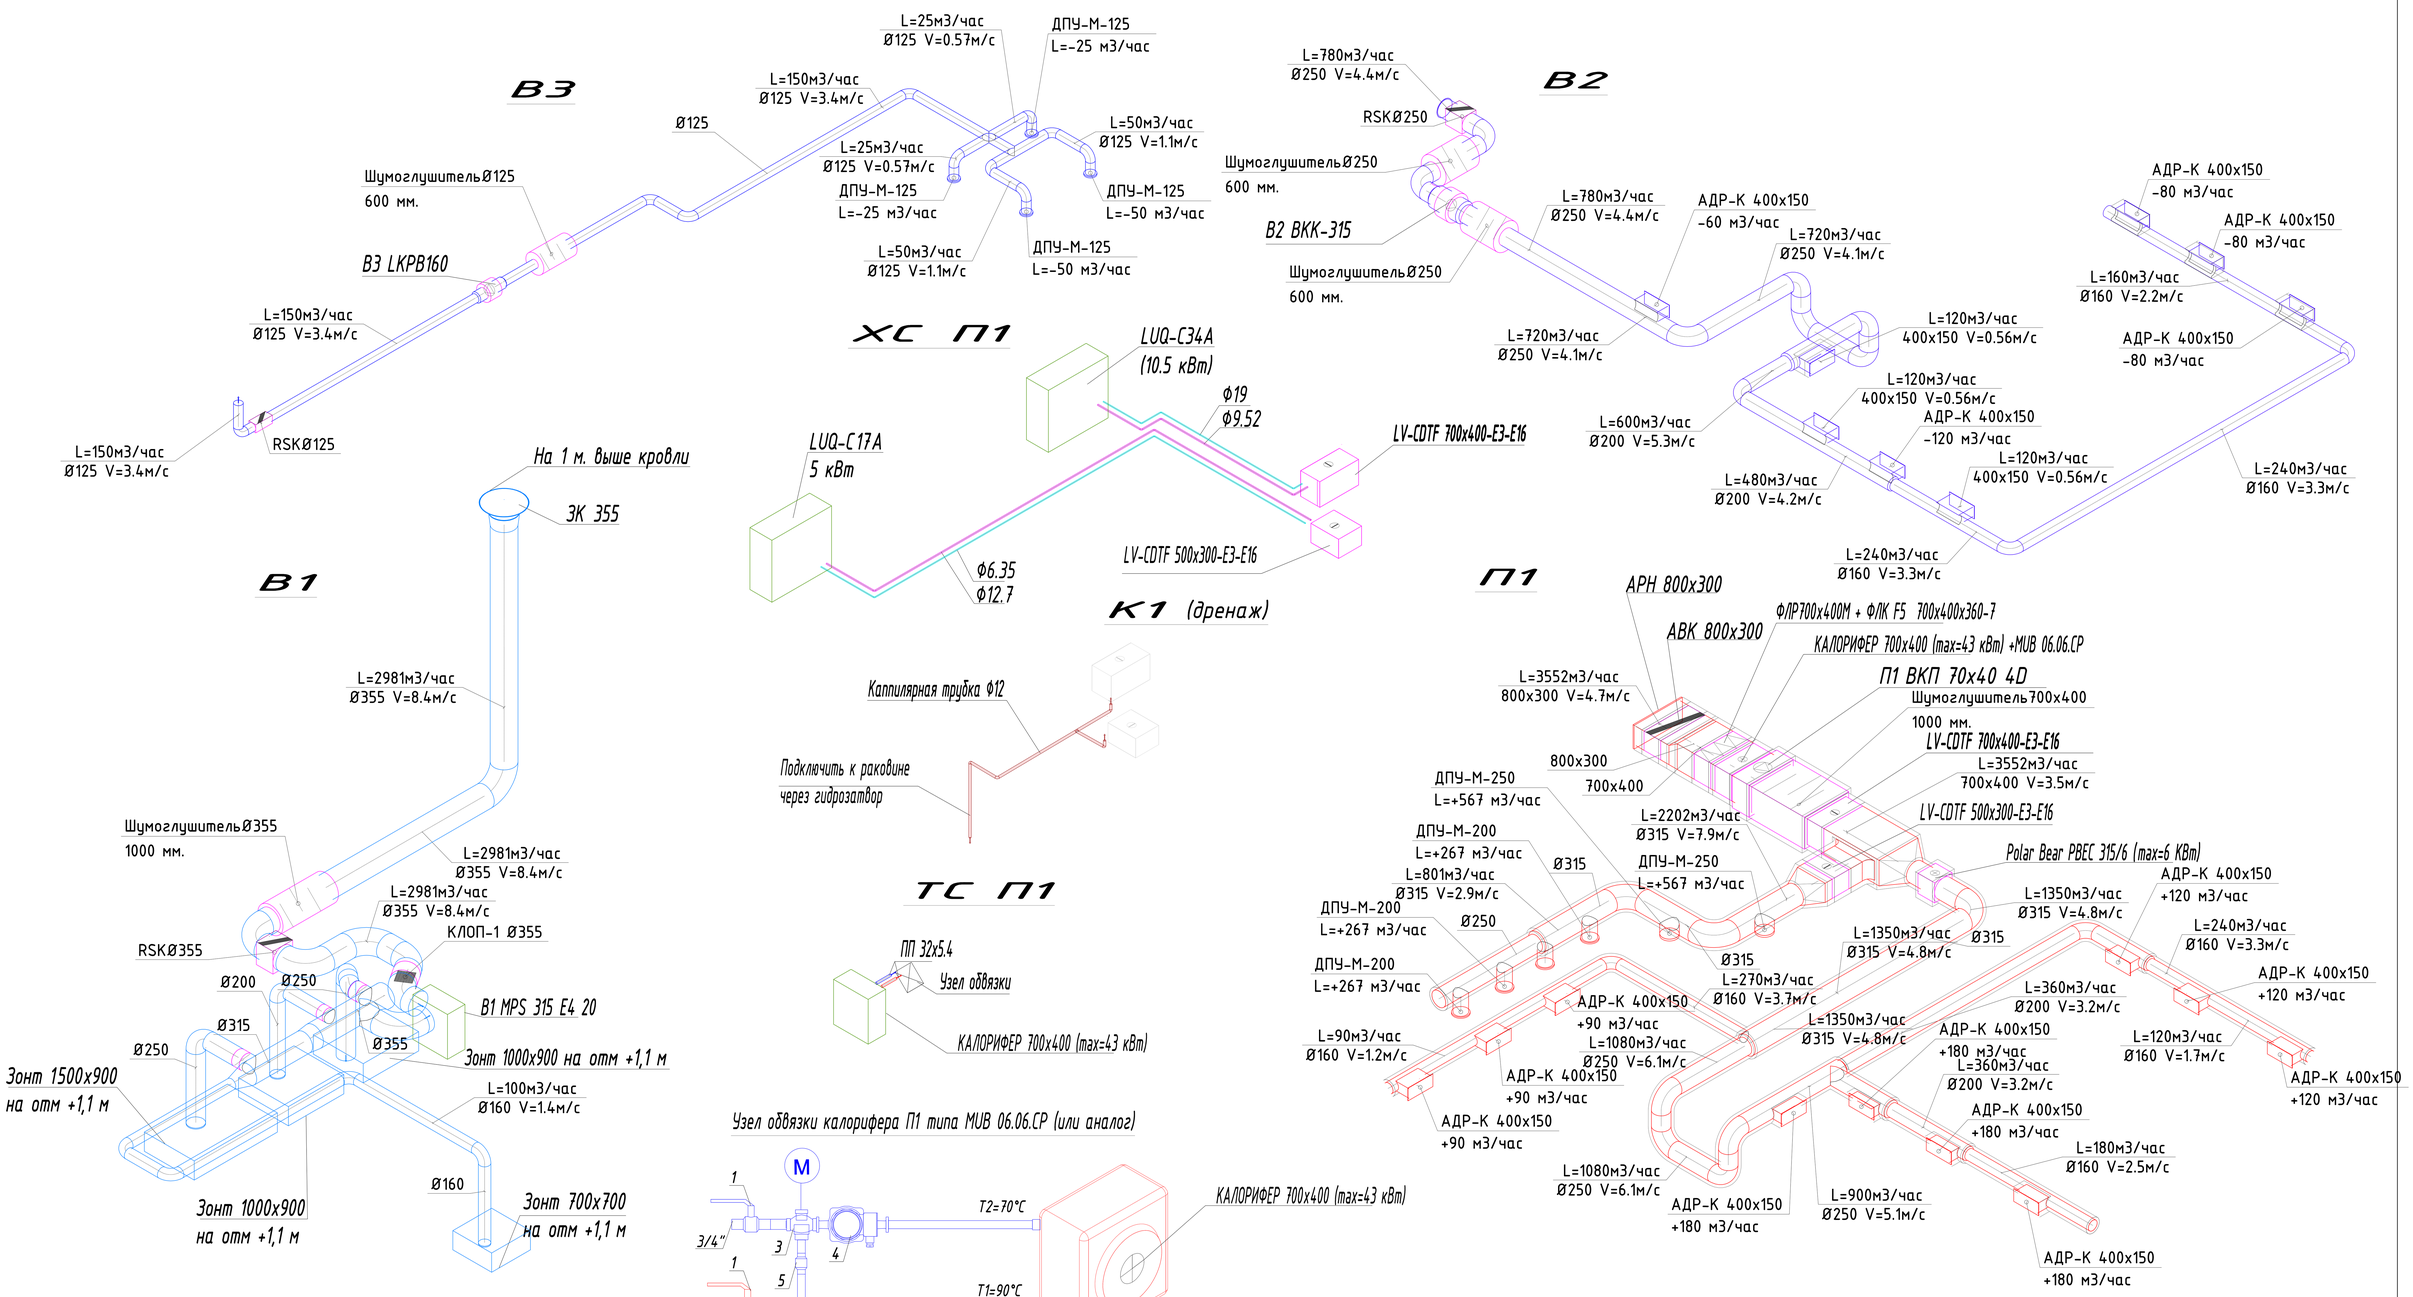

Узел обвязки калорифера П1 типа MUB 06.06.CP (или аналог)

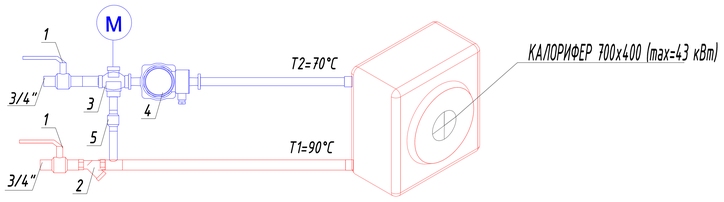

Система	Расход воздуха, м3/час	Тепловая мощность кВт	Расход теплоносителя, м3/час	Примечание
П1	3553	43	2.1	ΔPк=4,1кПа

1	Шаровый кран	2
2	Фильтр сетчатый	1
3	3-х ходовой клапан с приводом	1
4	Циркуляционный насос	1
5	Обратный клапан	1

Условные обозначения:

- Канальный вентилятор
- Приточный воздуховод
- Вытяжной воздуховод
- Дроссель клапан
- Шумоглушитель канальный
- Канальный калорифер
- Канальный охладитель
- Канальный фильтр.
- Тепло изоляция для Вентиляции "Пенофол-С" δ=5мм (или аналог).

Согласовано

Взамен инв. N

Подпись и дата

Инв. N подл.

Изм.	Кол.уч.	Лист	№ Док.	Подпись	Дата
Разработал		АТАМАНОВ ИЛЬЯ			
Проверил					
ГИП					
ГАП					
Н.контроль					

0099-0917-ОВ2

г. Санкт-Петербург,ул.Рубинштейна д.16

Ресторан

Стадия	Лист	Листов
Р	16	

Схемы: Вентиляция и кондиционирование, теплоснабжение вентиляции, дренаж. Схемы гидравлической обвязки калорифера приточной установки П1.

ФОРМАТ: А3 АЛЬБОМНАЯ